

保安規定管理カード

表

ブロック

横浜市 教育委員会 事務局

NO.


東京電力パワーグリッド ○○支社

設置者	名称	横浜市		保安規定	統括	カード作成日	平成○○年○○月○○日			
	所在地	横浜市○区○町○丁目○番地			単独	設置年月日	平成○○年○○月○○日			
設置場所	名称	横浜市○○小学校		受電電圧 及最大電力	6.6kV	(1) kW	120	(2) kW	(3) kW	(4) kW
	位置	横浜市○区○町○丁目○番地			(4)	(5) kW	(6) kW	(7) kW	(8) kW	
主任技術者	氏名	資格	職名	専任・統括	経歴書					
	○○○○	第二種	電気設備課 課長	統括	年月日	番号	申請(届出)事項			
							保安規定変更届受理			
電気工作物の概要	受電設備	主変圧器(特高のものに限る)		受電用しゃ断器						
			種類	定格						
			LBS	7.2kV 200A 40kVA(40VA)						
	配電線路(特高)									
	発電設備	発電所								
非常予備発電			kV	kW(kVA)						

[横浜市]

裏

構内図

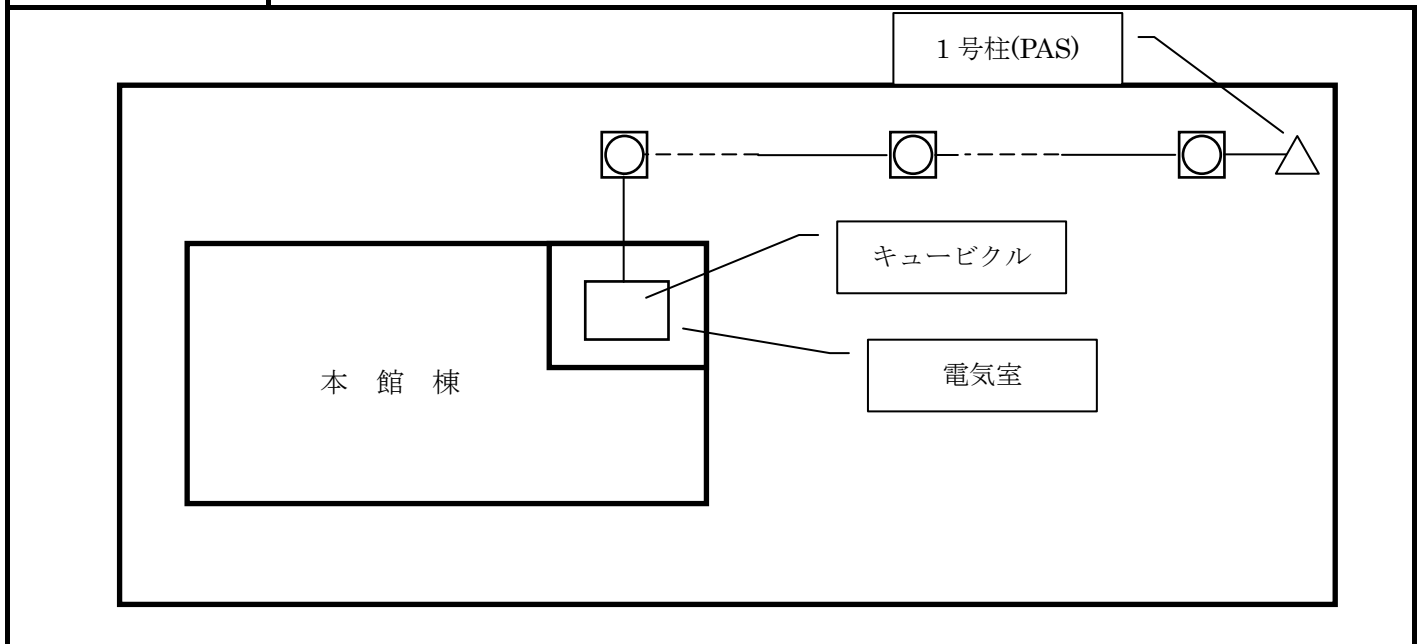

(責任分界点を赤線にて明記のこと)